




ASA  
Beauty Salon

Beauty Salon Renovate  
& Interior design


Designer : zahra samiei  
Menor : Mr maghsoudlou

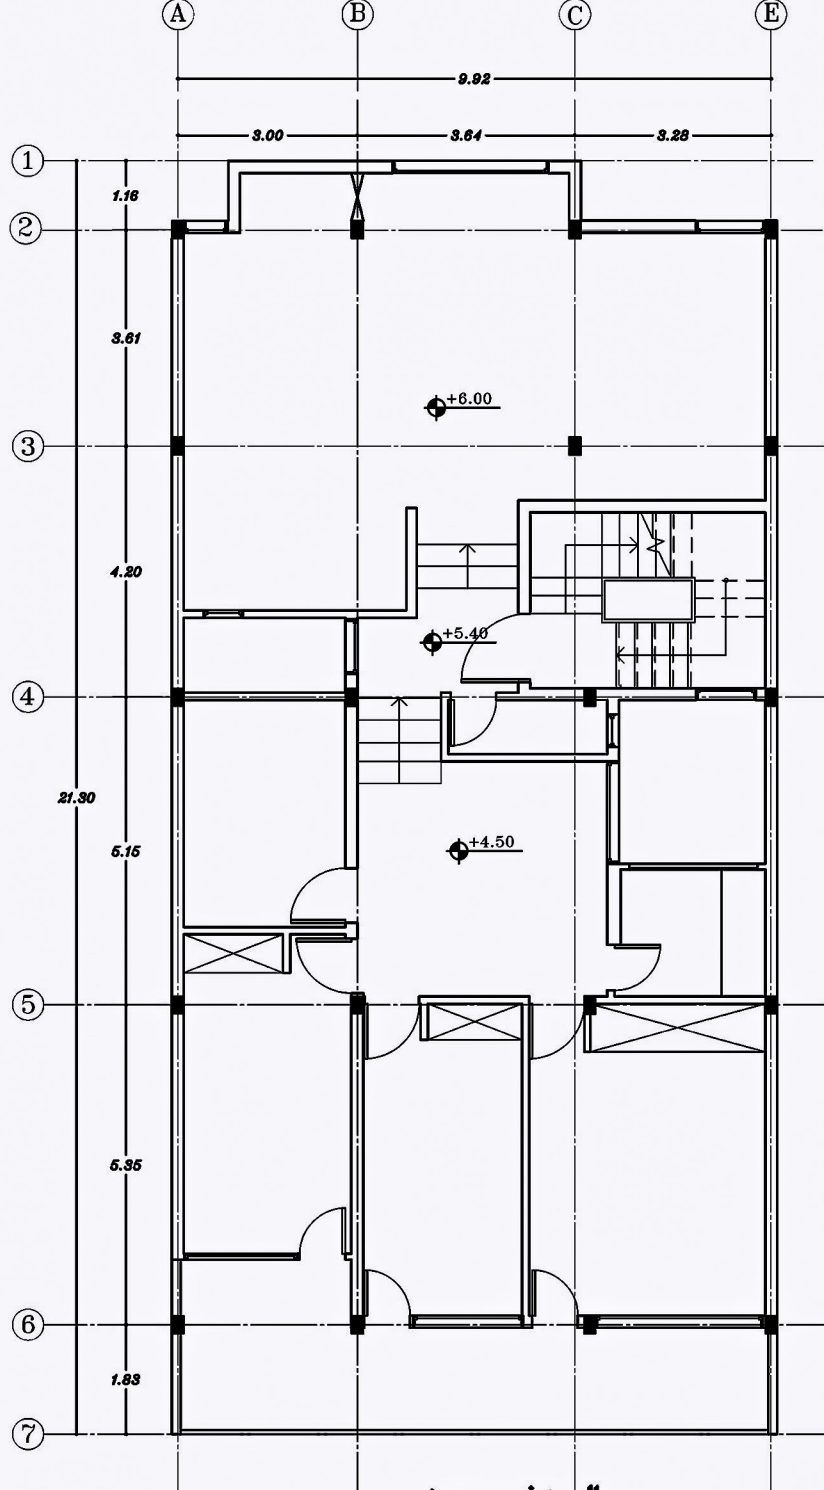

پلان وضع موجود

مقیاس ۱/۱۰۰

# Beauty Salon Renovate & Interior design

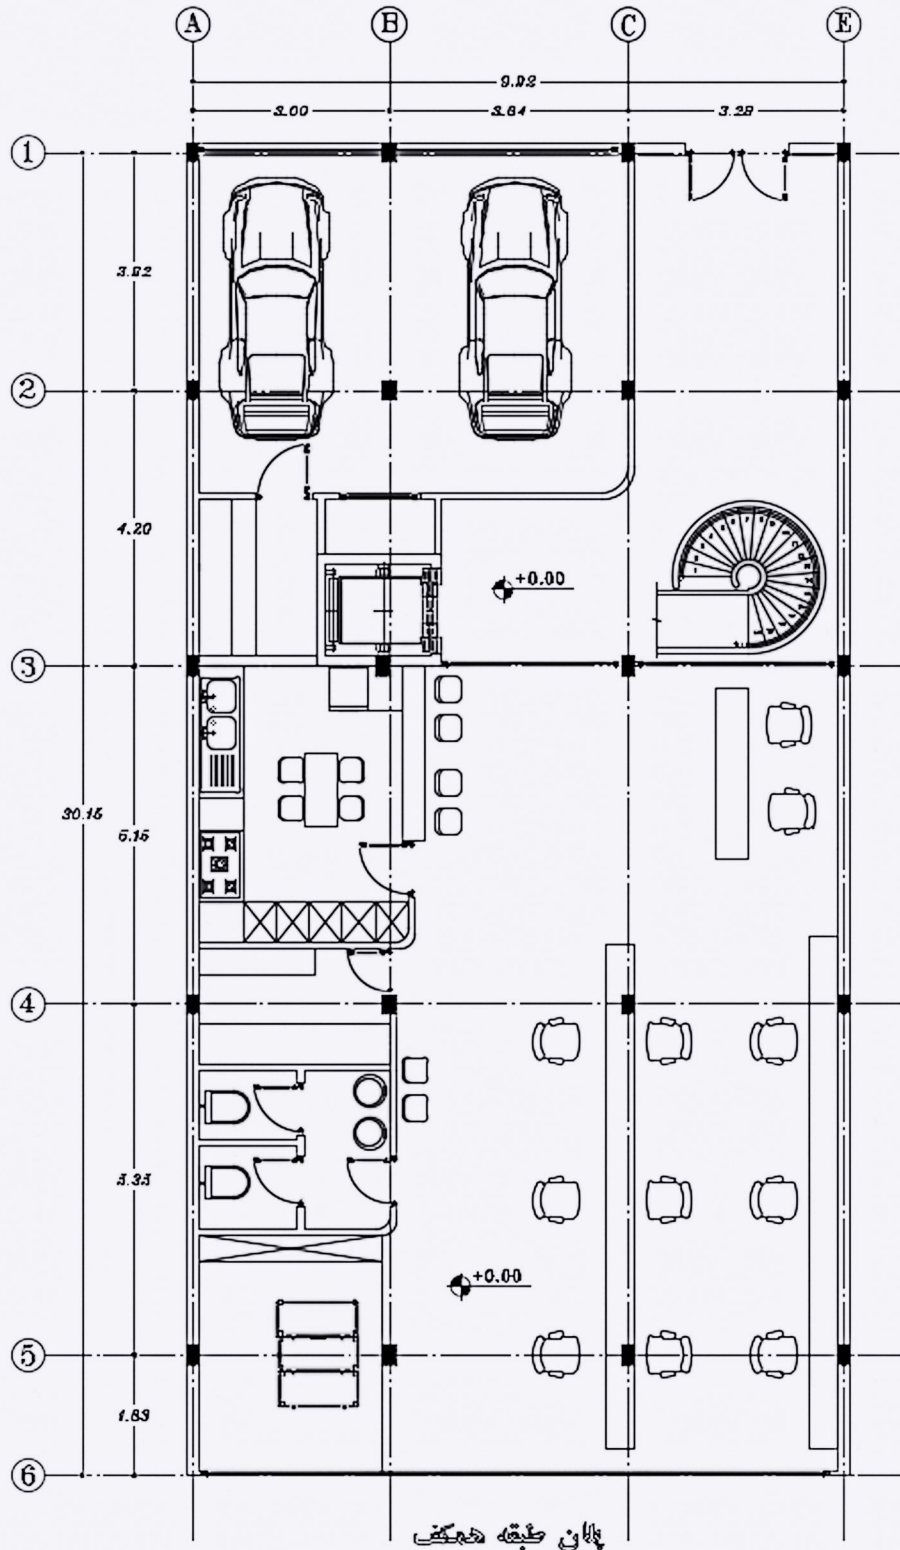

پلان طبقه همکف

# Beauty Salon Renovate & Interior design




Beauty Salon Renovate  
& Interior design



Beauty Salon Renovate  
& Interior design



Beauty Salon Renovate  
& Interior design

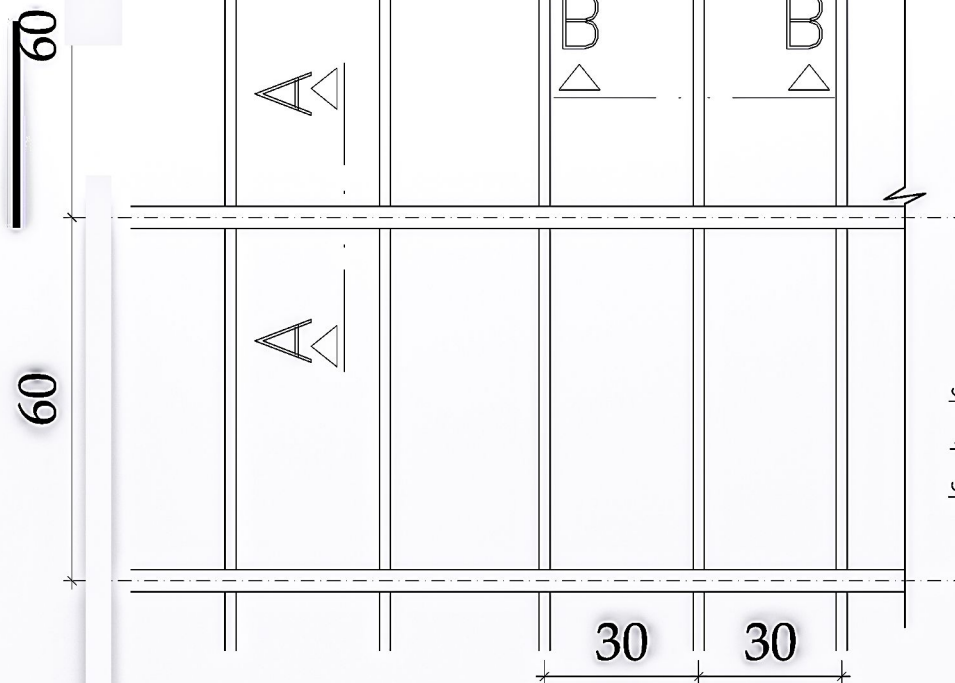


پلان زیرسازی سقف کاذب رابیتس

سفتکاری طبق مشخصات فنی

میلگرد ساده نمره ۱۰ جهت آویز

شبه سپری طبق مشخصات سقف کاذب رابیتس

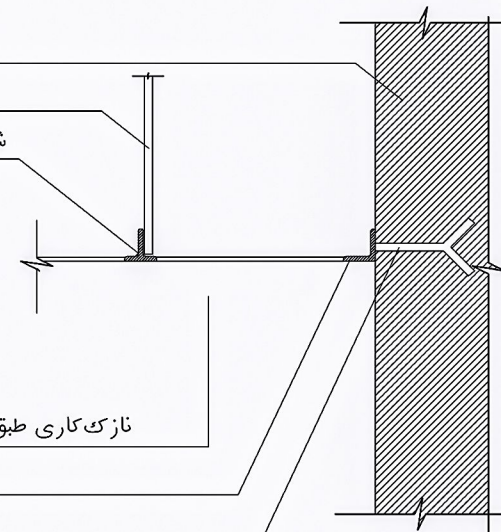


نازک کاری طبق جدول نازک کاری

نبشی نمره ۴

شاخک از میلگرد یا سمه آهنی جوش شده به نبشی

جزئیات اتصال سقف کاذب به دیوار

sc. 1:5

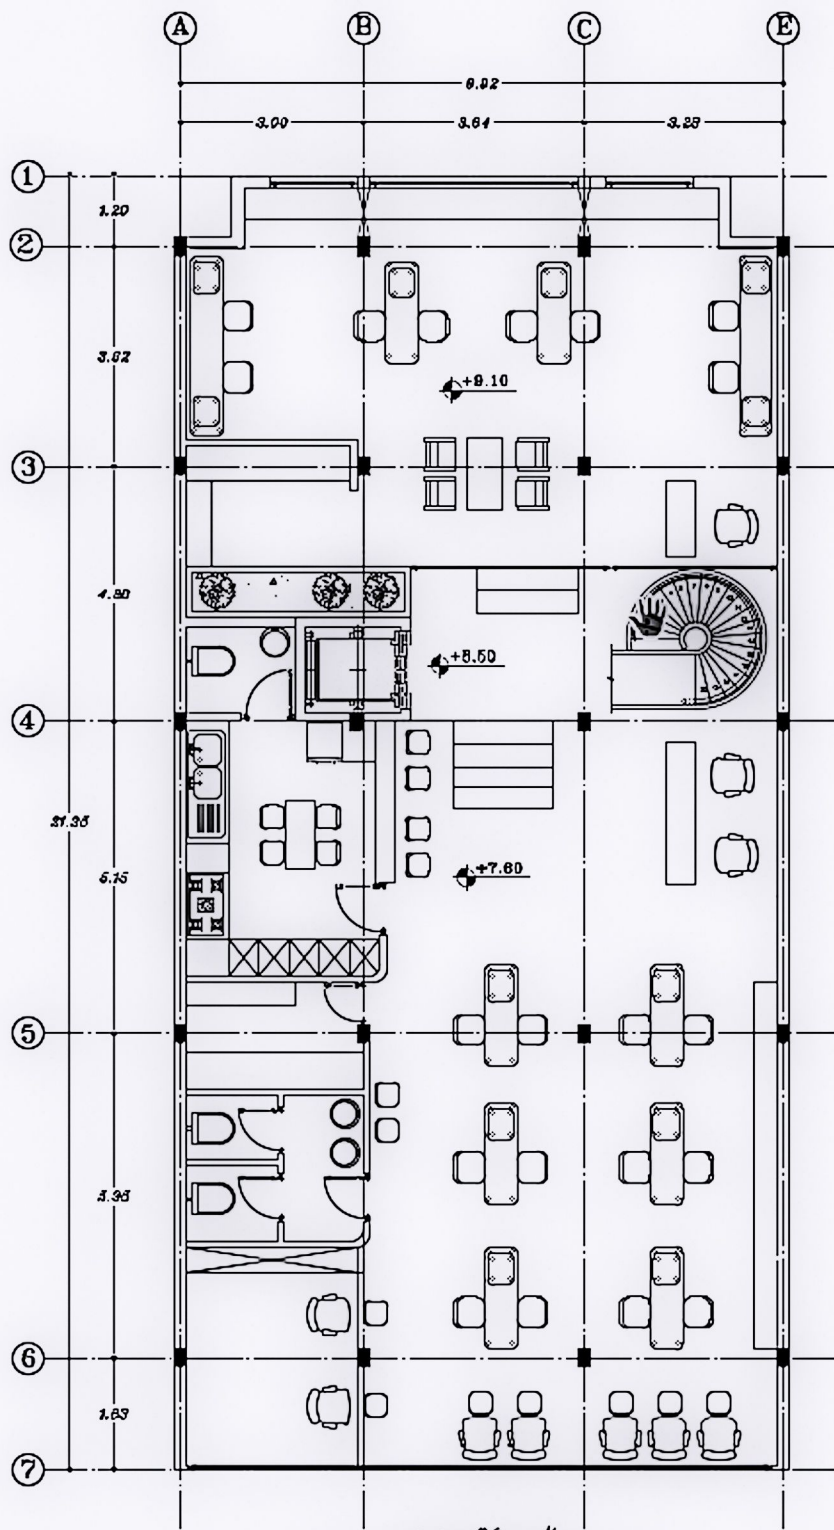

پلان طبقه دوم

Beauty Salon Renovate  
& Interior design






Beauty Salon Renovate  
& Interior design




Beauty Salon Renovate  
& Interior design

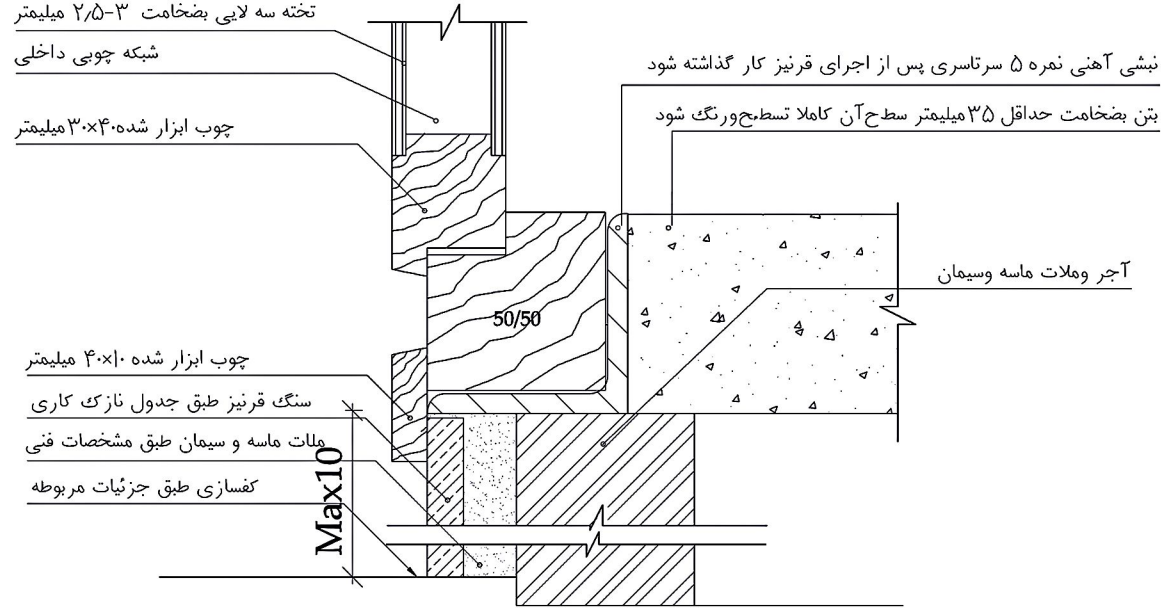

### جزئیات اتصال کمد به کف

sc. 1:2

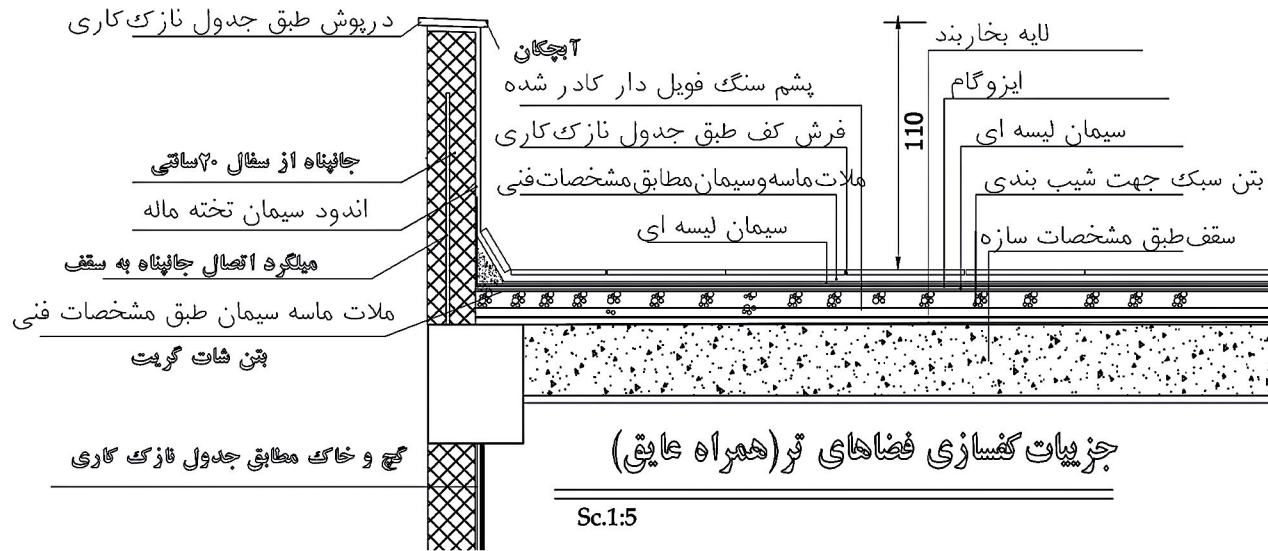



Sc.1:5




Beauty Salon Renovate  
& Interior design



Beauty Salon Renovate  
& Interior design

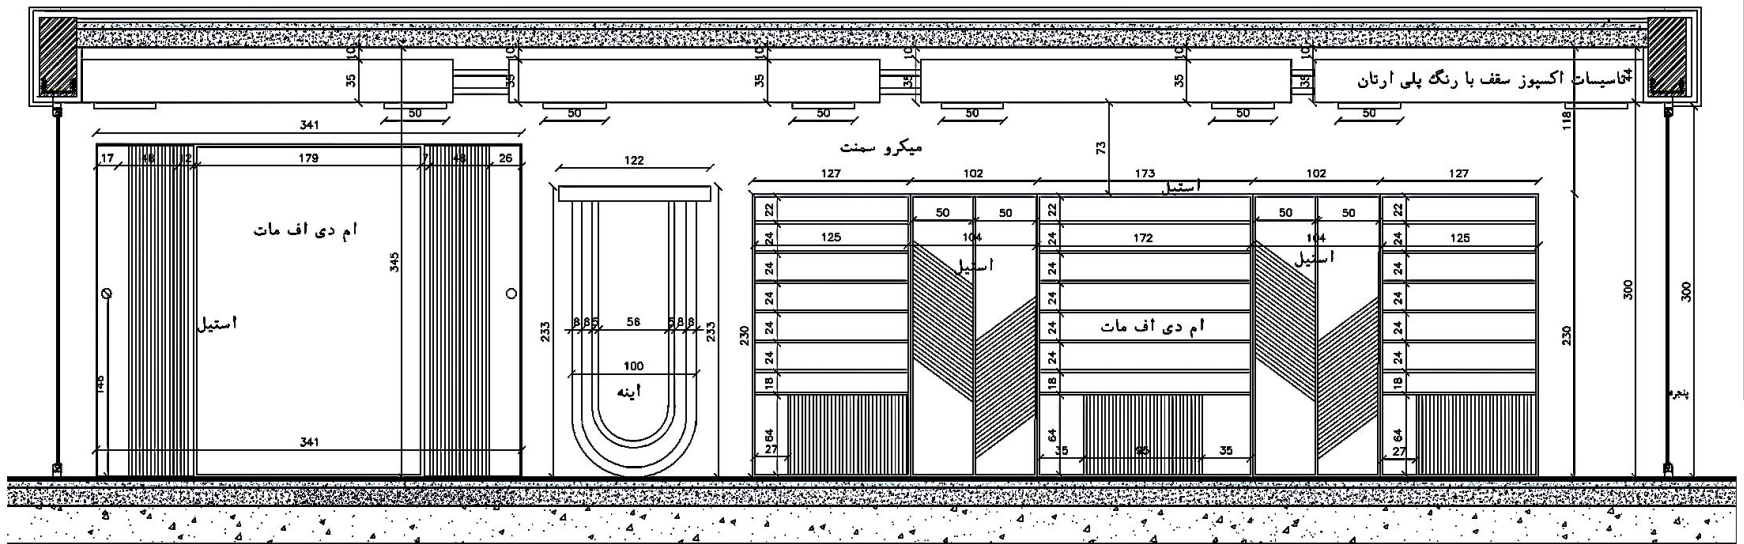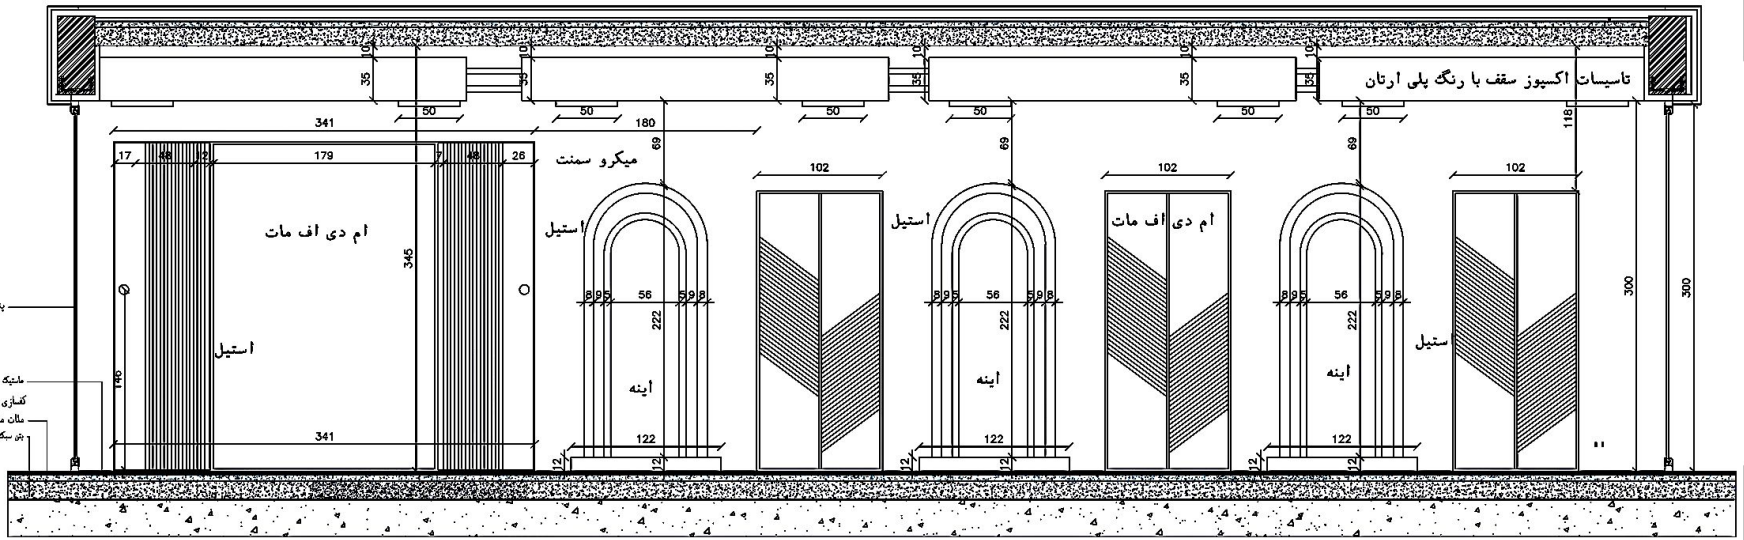

Beauty Salon Renovate  
& Interior design

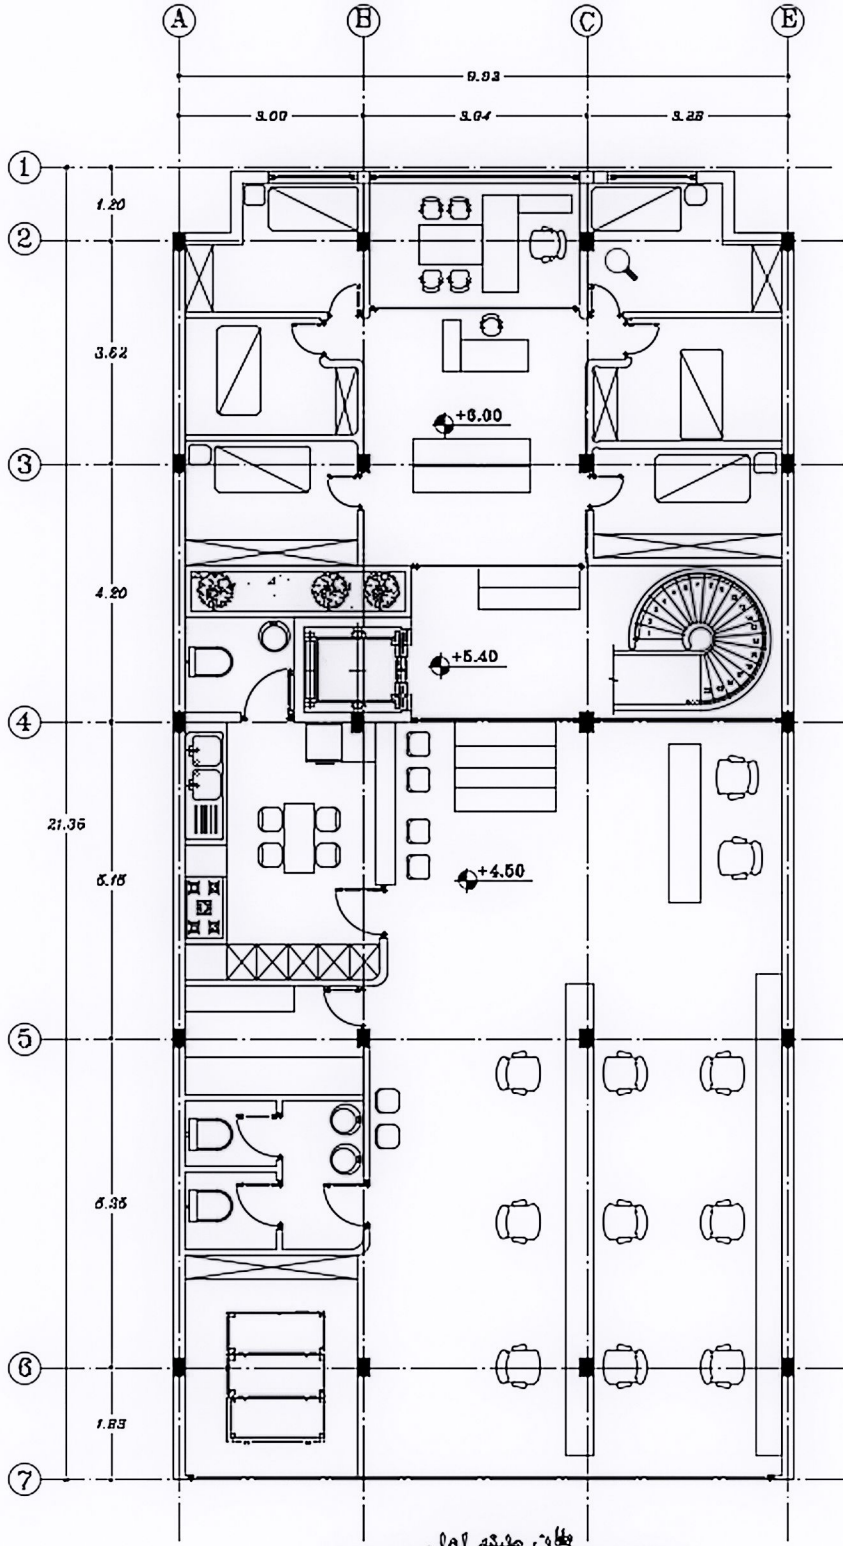

پلان طبقه اول

Beauty Salon Renovate  
& Interior design



Beauty Salon Renovate  
& Interior design





Beauty Salon Renovate  
& Interior design

ردیف	نام فضا	کف	نمونه مصالح	دیوار	نمونه مصالح	سقف	نمونه مصالح
1	سالن پدیکور	میکروسمنت طرح بتن 9.2*30	www.firouze.co	میکروسمنت طرح بتن 14.3*3*28.6	www.firouze.co	سقف اکسپوز رنگ پلی ارتان مشکی 9.2*30	binnagroup.ir unicolor.ir
2	سالن مانیکور	میکروسمنت طرح بتن 9.2*30	www.firouze.co	میکروسمنت طرح بتن 18.6*3*27.5	www.firouze.co	سقف اکسپوز رنگ پلی ارتان مشکی 9.2*30	binnagroup.ir unicolor.ir
3	سالن مو و صورت	میکروسمنت طرح بتن 9.2*30	www.firouze.co	میکروسمنت طرح بتن 28.2*3*16.8	www.firouze.co	سقف اکسپوز رنگ پلی ارتان مشکی 9.2*30	binnagroup.ir unicolor.ir
4	سرویس بهداشتی	سرامیک اسلب 3*7.3	pma.co.ir	سرامیک اسلب 7.3*3*2.4	pma.co.ir	باریسول 3*7.3	tavangostarco.ir
5	اشپزخانه	سرامیک اسلب 5.2*3*4.3	pma.co.ir	ام دی اف مات	maniformco.com	باریسول و گچ و رنگ 5.2*4.3	unicolor.ir tavangostarco.ir
6	حیاط	تایل بتنی شن بادامی ترموود	binnagroup.ir nooraneh.com	سیمان سفید و رنگ اپوکسی	unicolor.ir	-	
7	پارکینگ	اینه دودی نور خطی اپوکسی طوسی	www.firouze.co nooraneh.com	میکروسمنت طرح بتن اینه دودی نور خطی	www.firouze.co nooraneh.com	سقف اکسپوز رنگ پلی ارتان مشکی 9.2*30	binnagroup.ir unicolor.ir
8	ورودی	اینه دودی نور خطی اپوکسی طوسی 6.5*3	www.firouze.co nooraneh.com	اینه دودی و نورخطی 3.5*6.5*3	nooraneh.com	اینه دودی نور خطی رنگ پلی ارتان 6.5*3	unicolor.ir nooraneh.com
9	مدیریت	سرامیک اسلب 5.2*4.8	pma.co.ir	گچ و استیل و ام دی اف	maniformco.com	باریسول و گچ و رنگ 4.8*5.2	unicolor.ir tavangostarco.ir

Beauty Salon Renovate  
& Interior design